

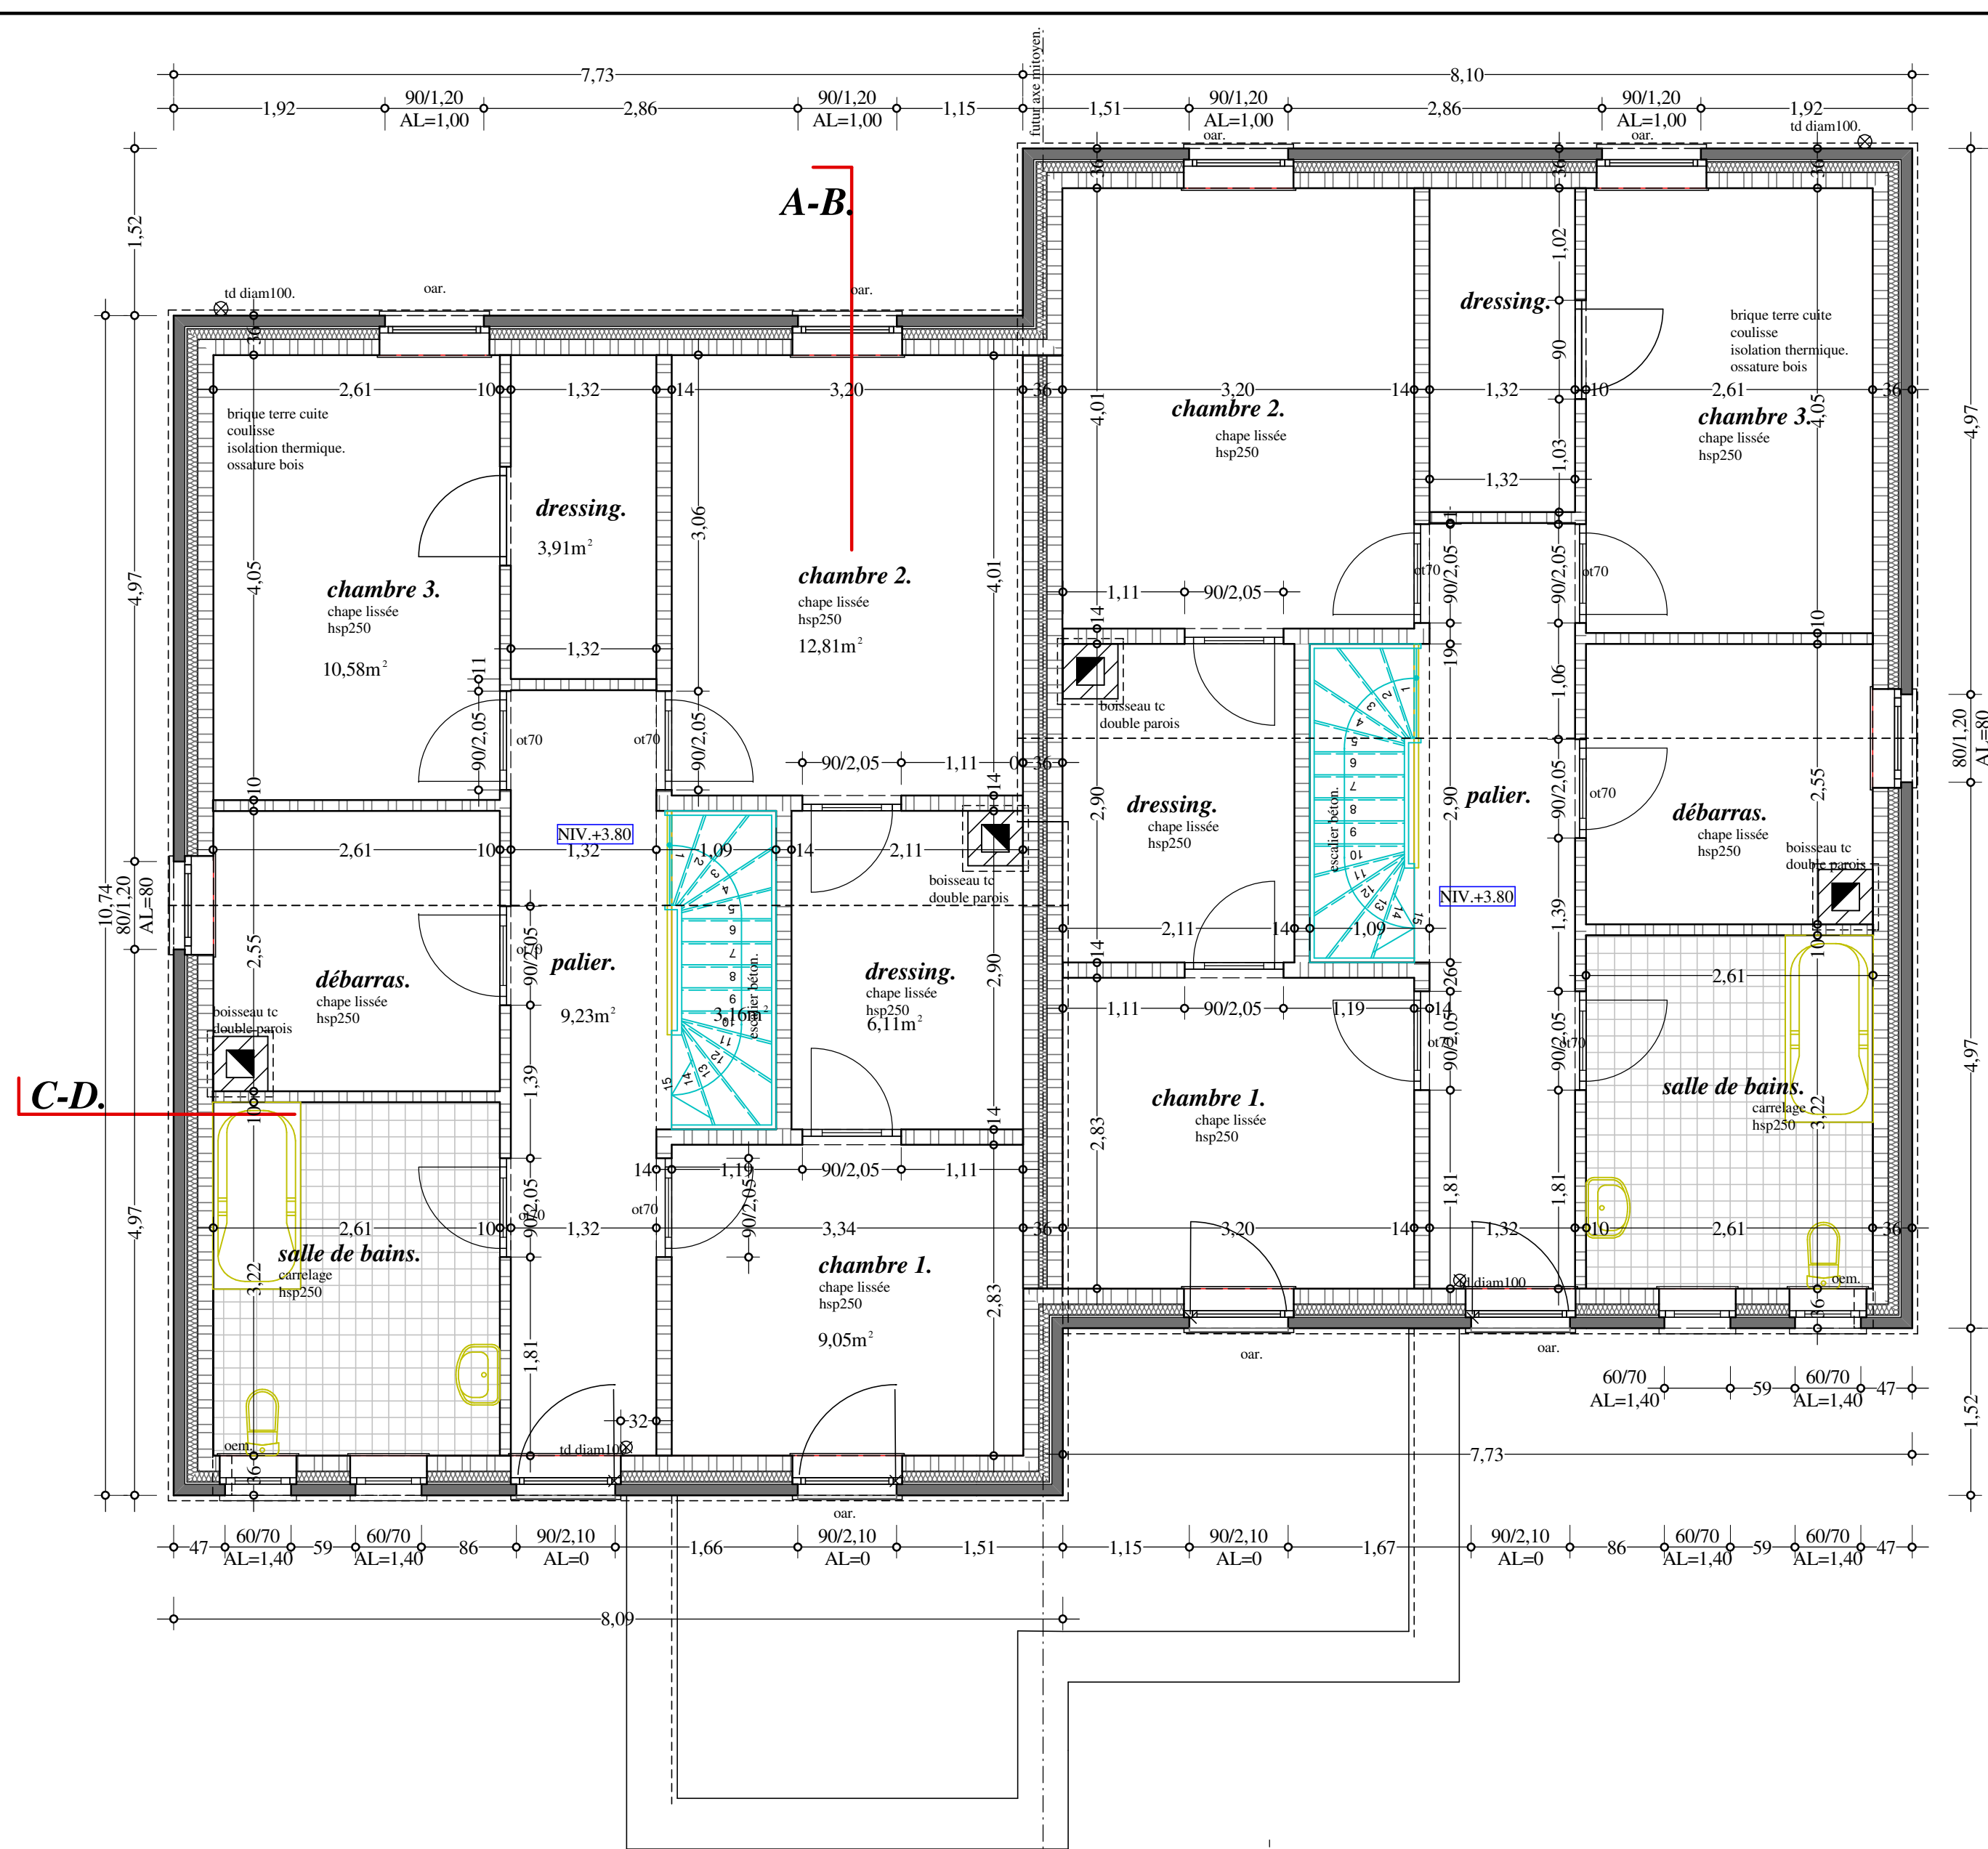


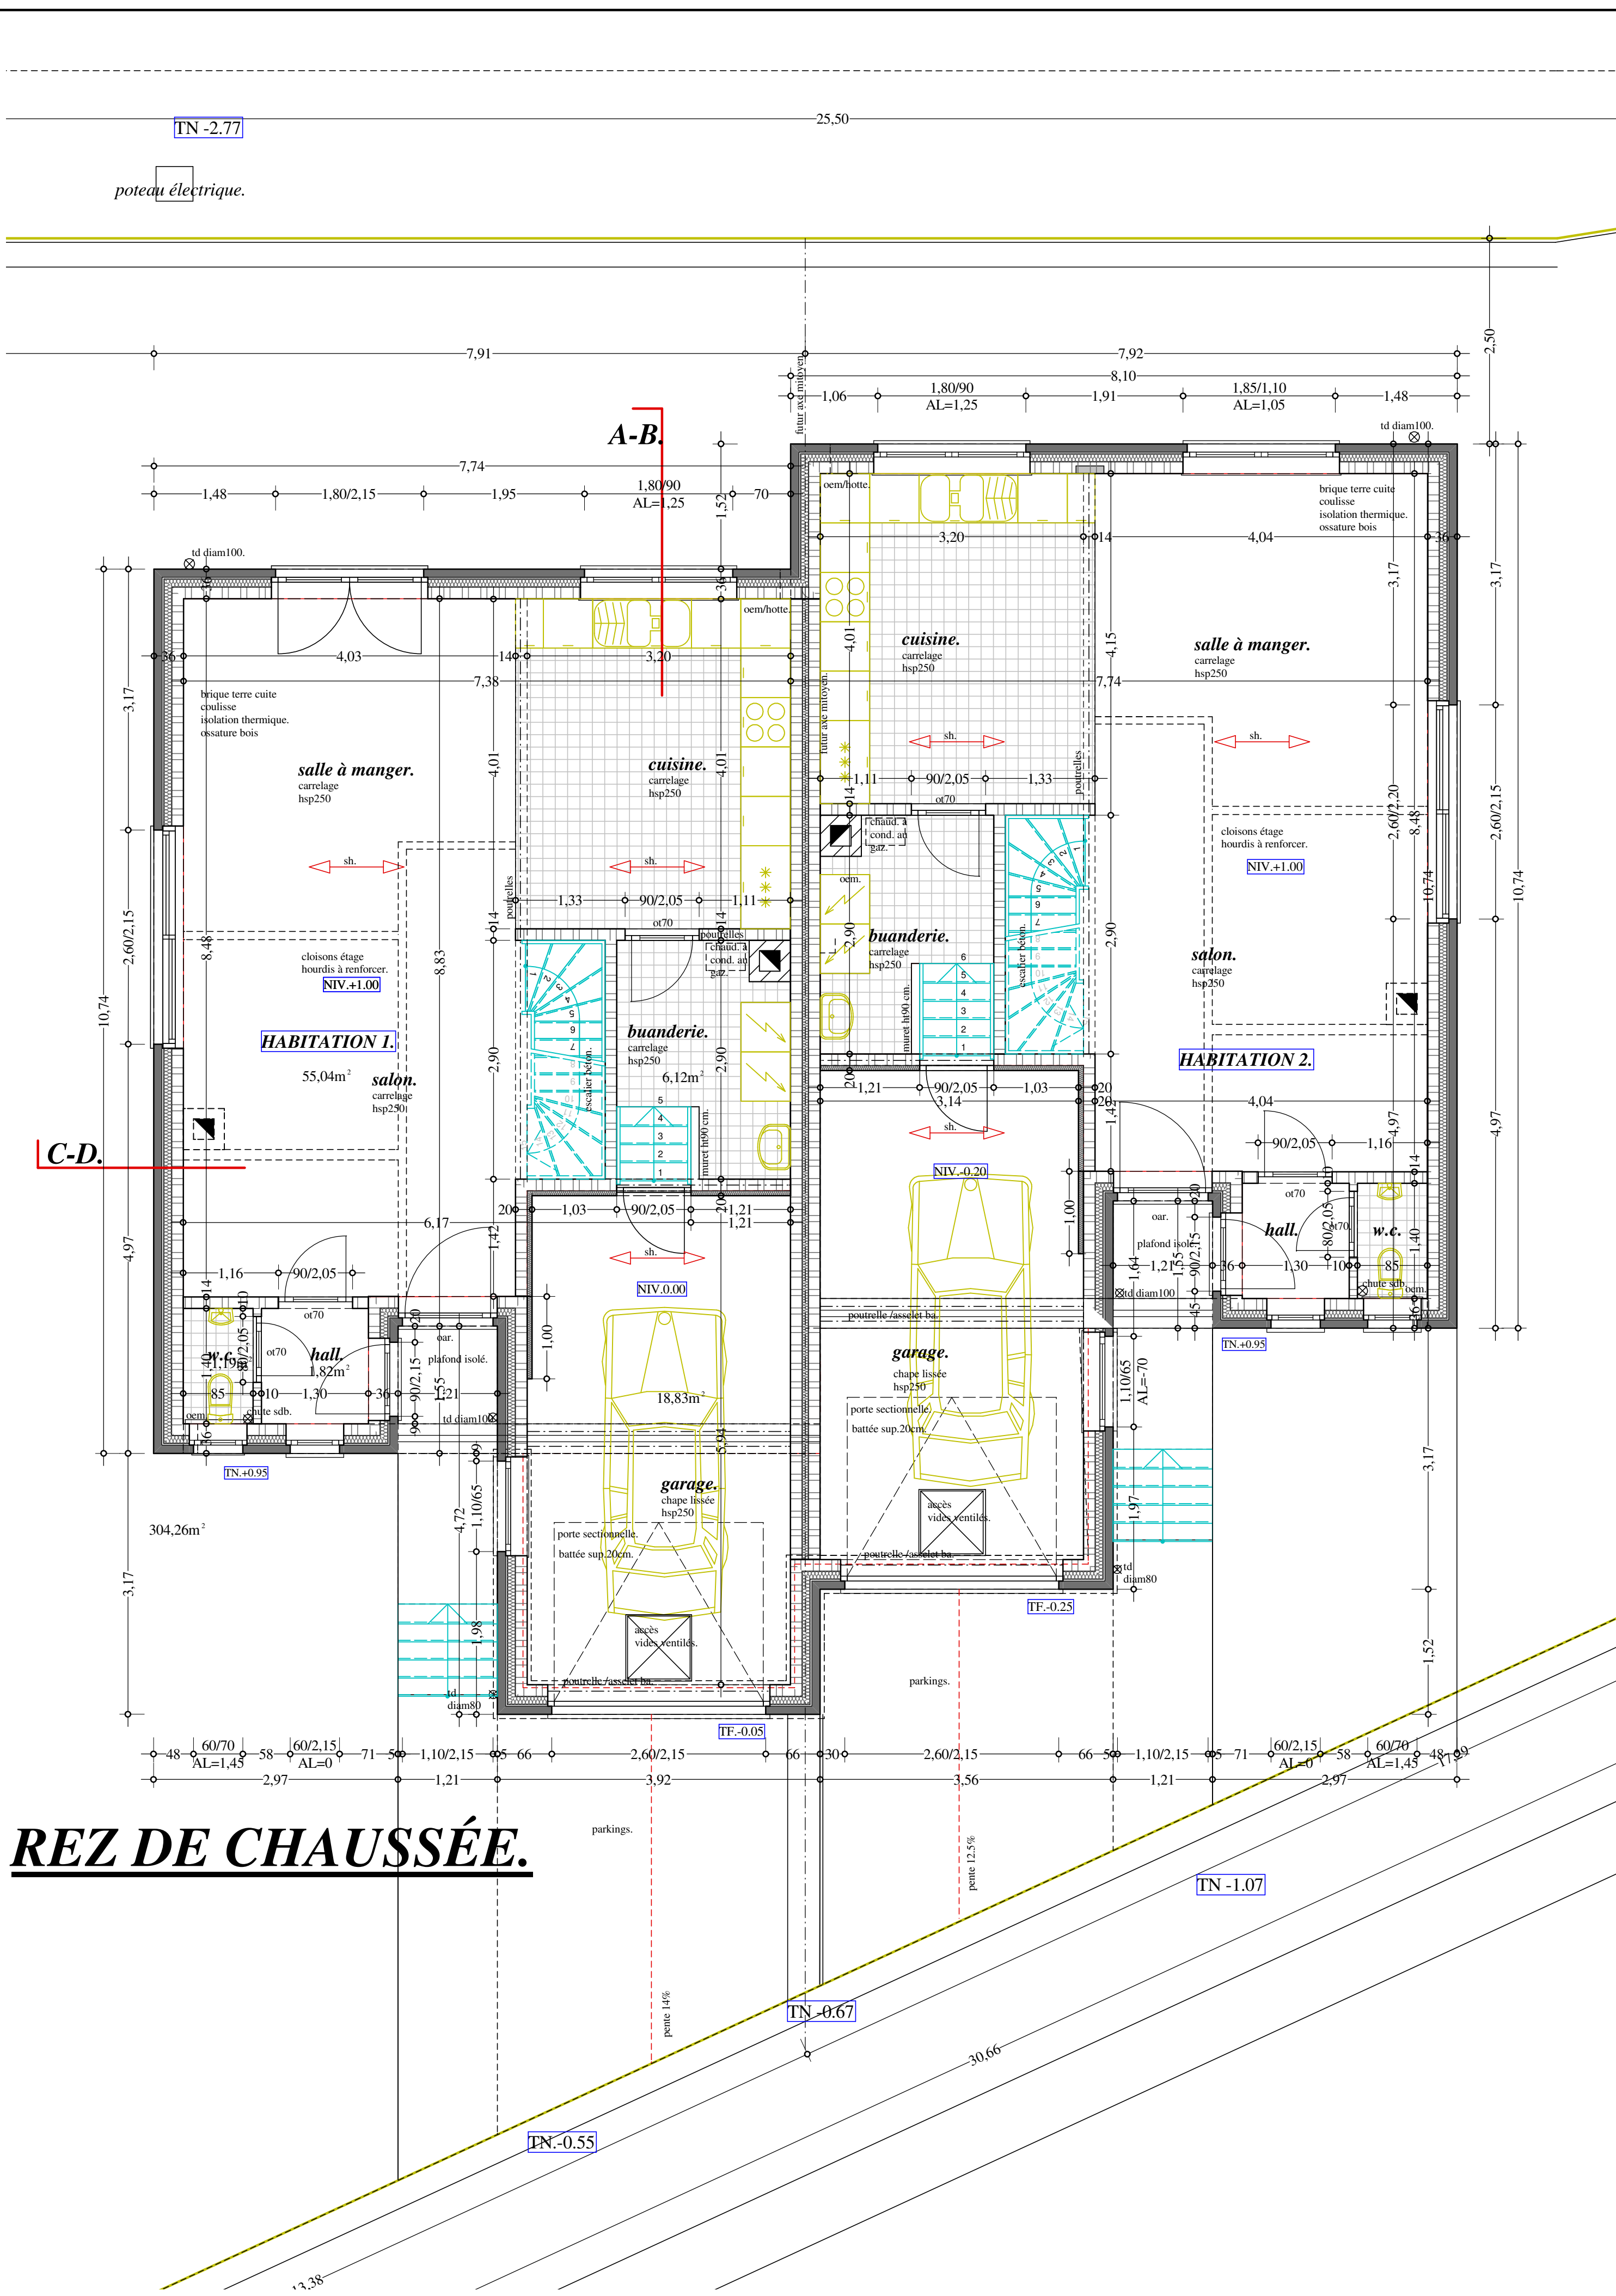

ÉTAGE.

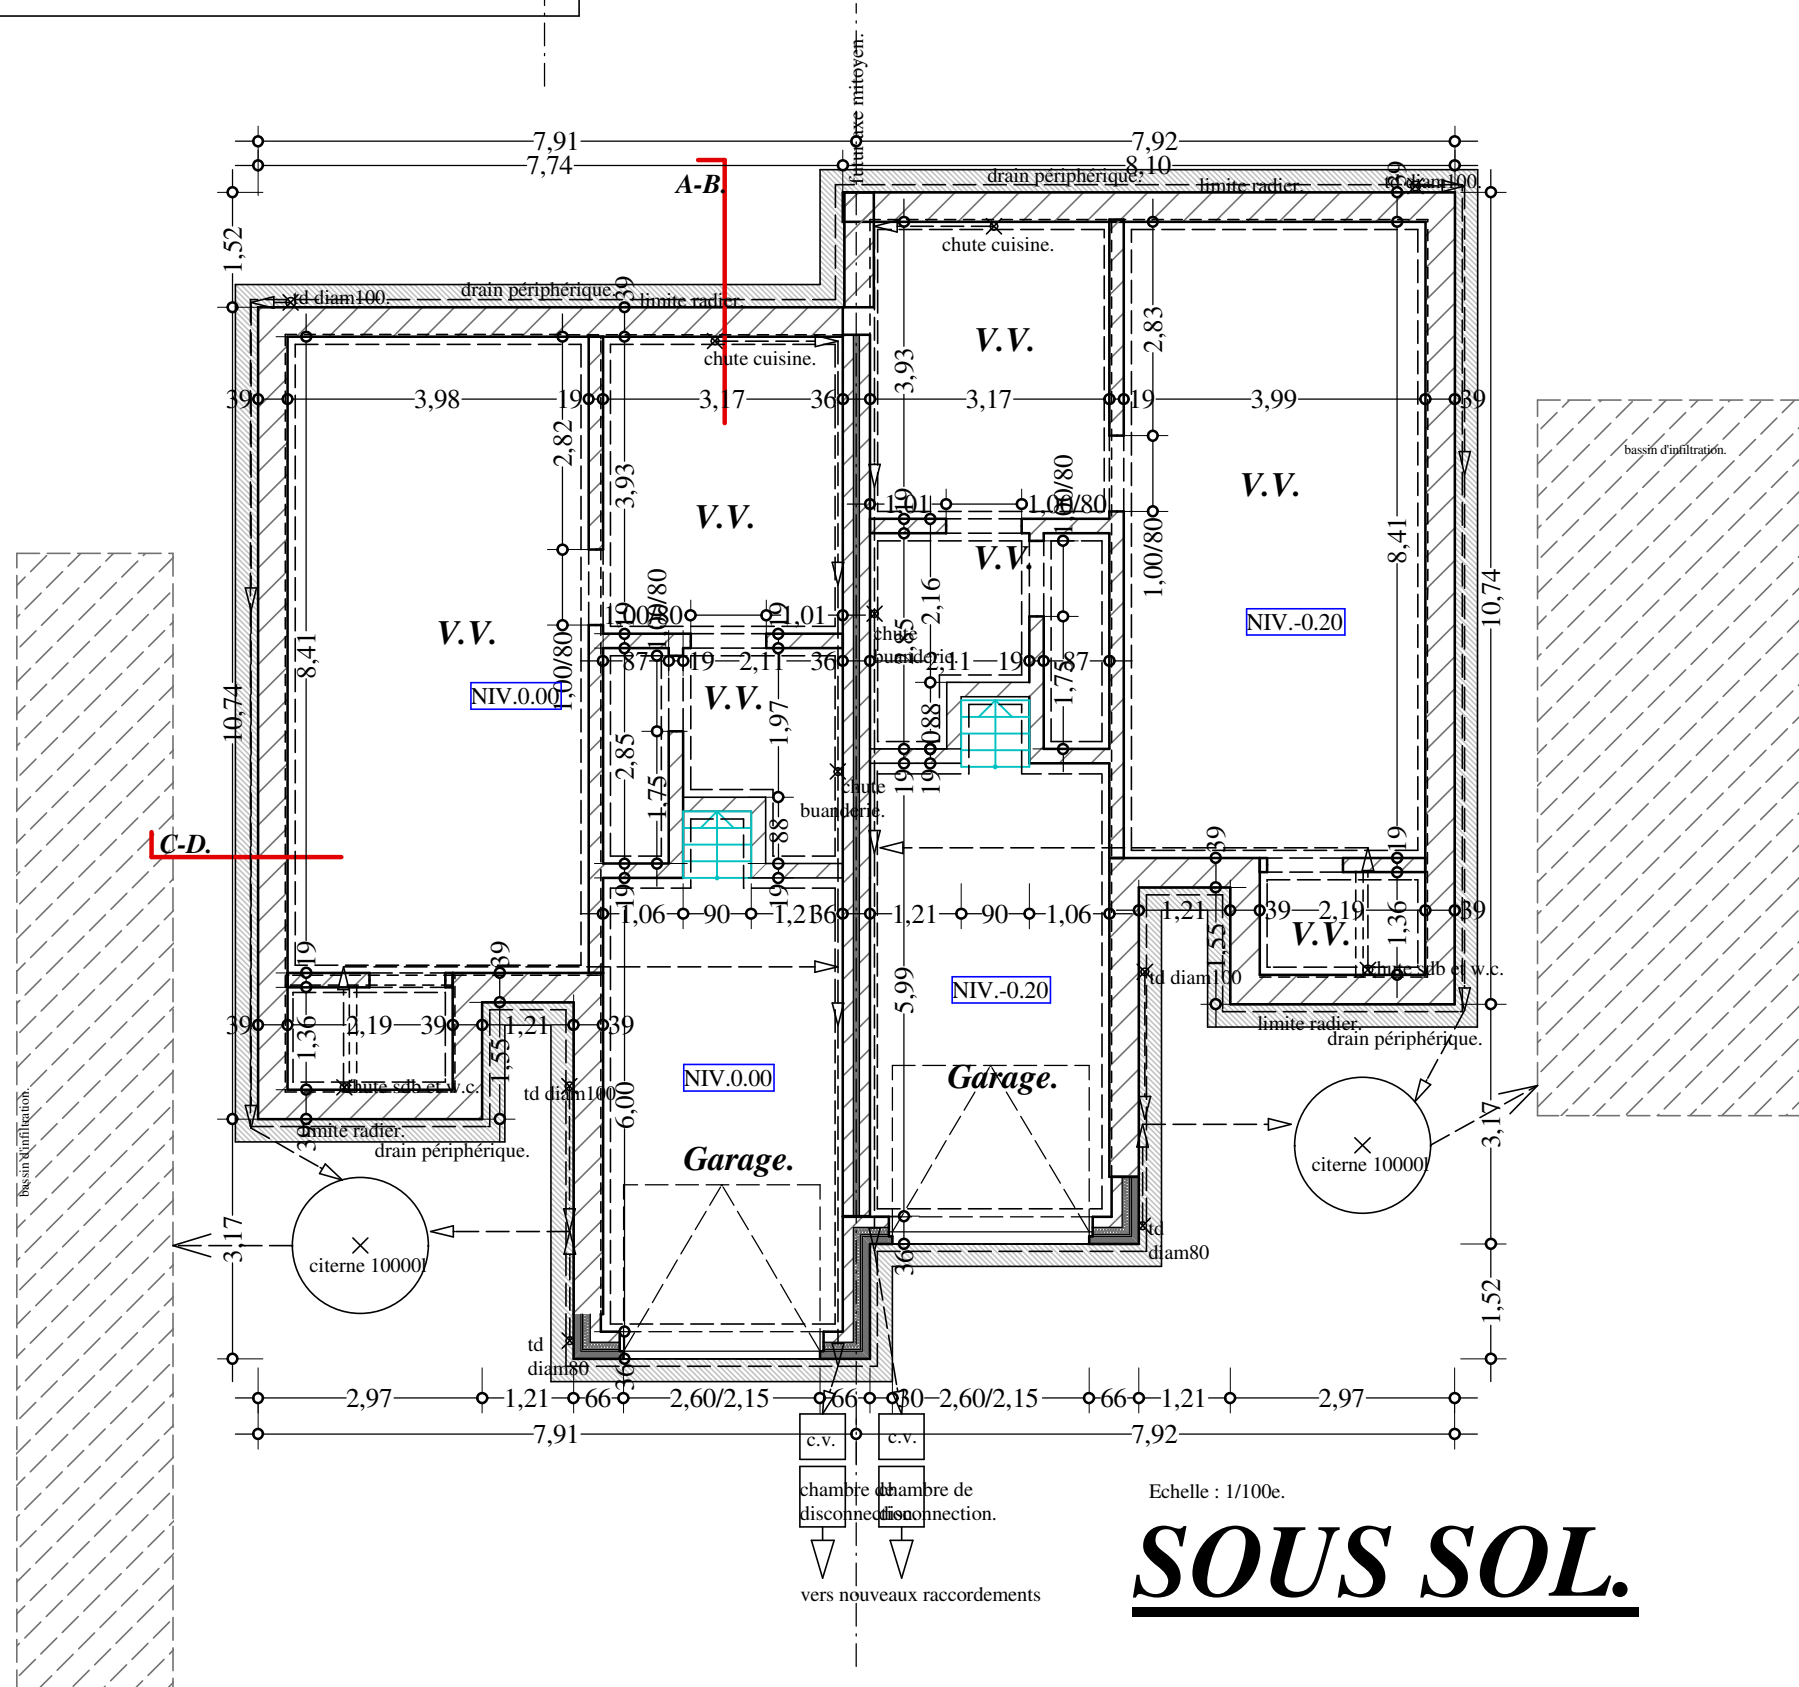

Province de Liège.
Ville de Oreye.

TRAVAUX. : CONSTRUCTION DE DEUX HABITATIONS.
Modification du permis initial.
SITUATION : Rue Sur le Puits n°/
4360 Oreye.

MAITRE D'OUVRAGE. Lehaen Rachel
Route de Mortier, 45 - 4670 Mortier

ARCHITECTE :Didier RAHIR 4630 Soumagne GSM 0476/48.94.55.
didier.rahir@skynet.be

OBJET : VUE EN PLAN : SOUS SOL, REZ DE CHAUSSEE et ÉTAGE.

LEGENDE

Nouvelle maçonnerie.

Maçonnerie existante à conserver.

Maçonnerie à démolir.

Béton en coupe.

Hourdis.

Pierre de taille.

Poutrelle.

Sens de portée des hourdis.

MATERIAUX.

Soubassement : Bricks

Élévations : Briques (c ton rouge (hab.)

Briques (c ton brun noir (gar.)

Seuils de fenêtre/portes : petit granit.

Entrepentes et marches :

Châssis de fenêtre : pvc gris anthracite.

Corniches : cheneaux zinc.

Couvertures : tuiles terre cuite ton gris anthr.

Les dessins restent la propriété de l'architecte.

Toutes les mesures sont à vérifier par les entrepreneurs.

Pour accord.

MAITRE D'OUVRAGE.

ARCHITECTE.

AUTORISATIONS ADMINISTRATIVES.

Modifications.	Indices.	Dates.	Nature.	Indices.
O.	22/08/2022	Dossier permis de bâtir.		O A
A.		Mise à jour suivant avis de l'urbanisme.		B C
B.				D E
C.				
D.				

Date : 08/22

Echelle : 1/50e.

Dossier n°947 H.

Feuille n° 1/3.