

COMMUNE DE BLEGNY 6 / SAINT-REMY /

PLAN DE MESURAGE ET DE BORNAGE DE 2 PARCELLES DE TERRAIN
CADASTRÉES (ou l'ayant été) toutes 2 section A, sous partie du N° 508 K
1/ Sous liséré VERT : pour une CONTENANCE de ± 4 A. 10 CA.
2/ Sous liséré ROSE : pour une CONTENANCE de ± 8 A. 65 CA.

Levé et dressé par le Bureau
MARECHAL & BAUDINET srl
à SAINT-REMY, le 1er juillet 2024
par le Géomètre-Expert soussigné

VERSION 1

J. BAUDUIN
GEO 231624


ECH.: 1/100

[Système de coordonnées : LB 72]

DOCUMENTS CONSULTÉS :
- Plan du Géomètre V. WALTHERY dressé en date du 6 mai 1991,
- Plan du Géomètre Manuel BAIVERLIN dressé en date du 12 janvier 2017.

ru de Visé 43
4607 Dalhem
Tél. 04 379 45 55
info@marchalbaudinet.be

Bureau d'études
MARECHAL & BAUDINET SRL
G. Baudinet & J. Bauduin
Géomètres-Experts

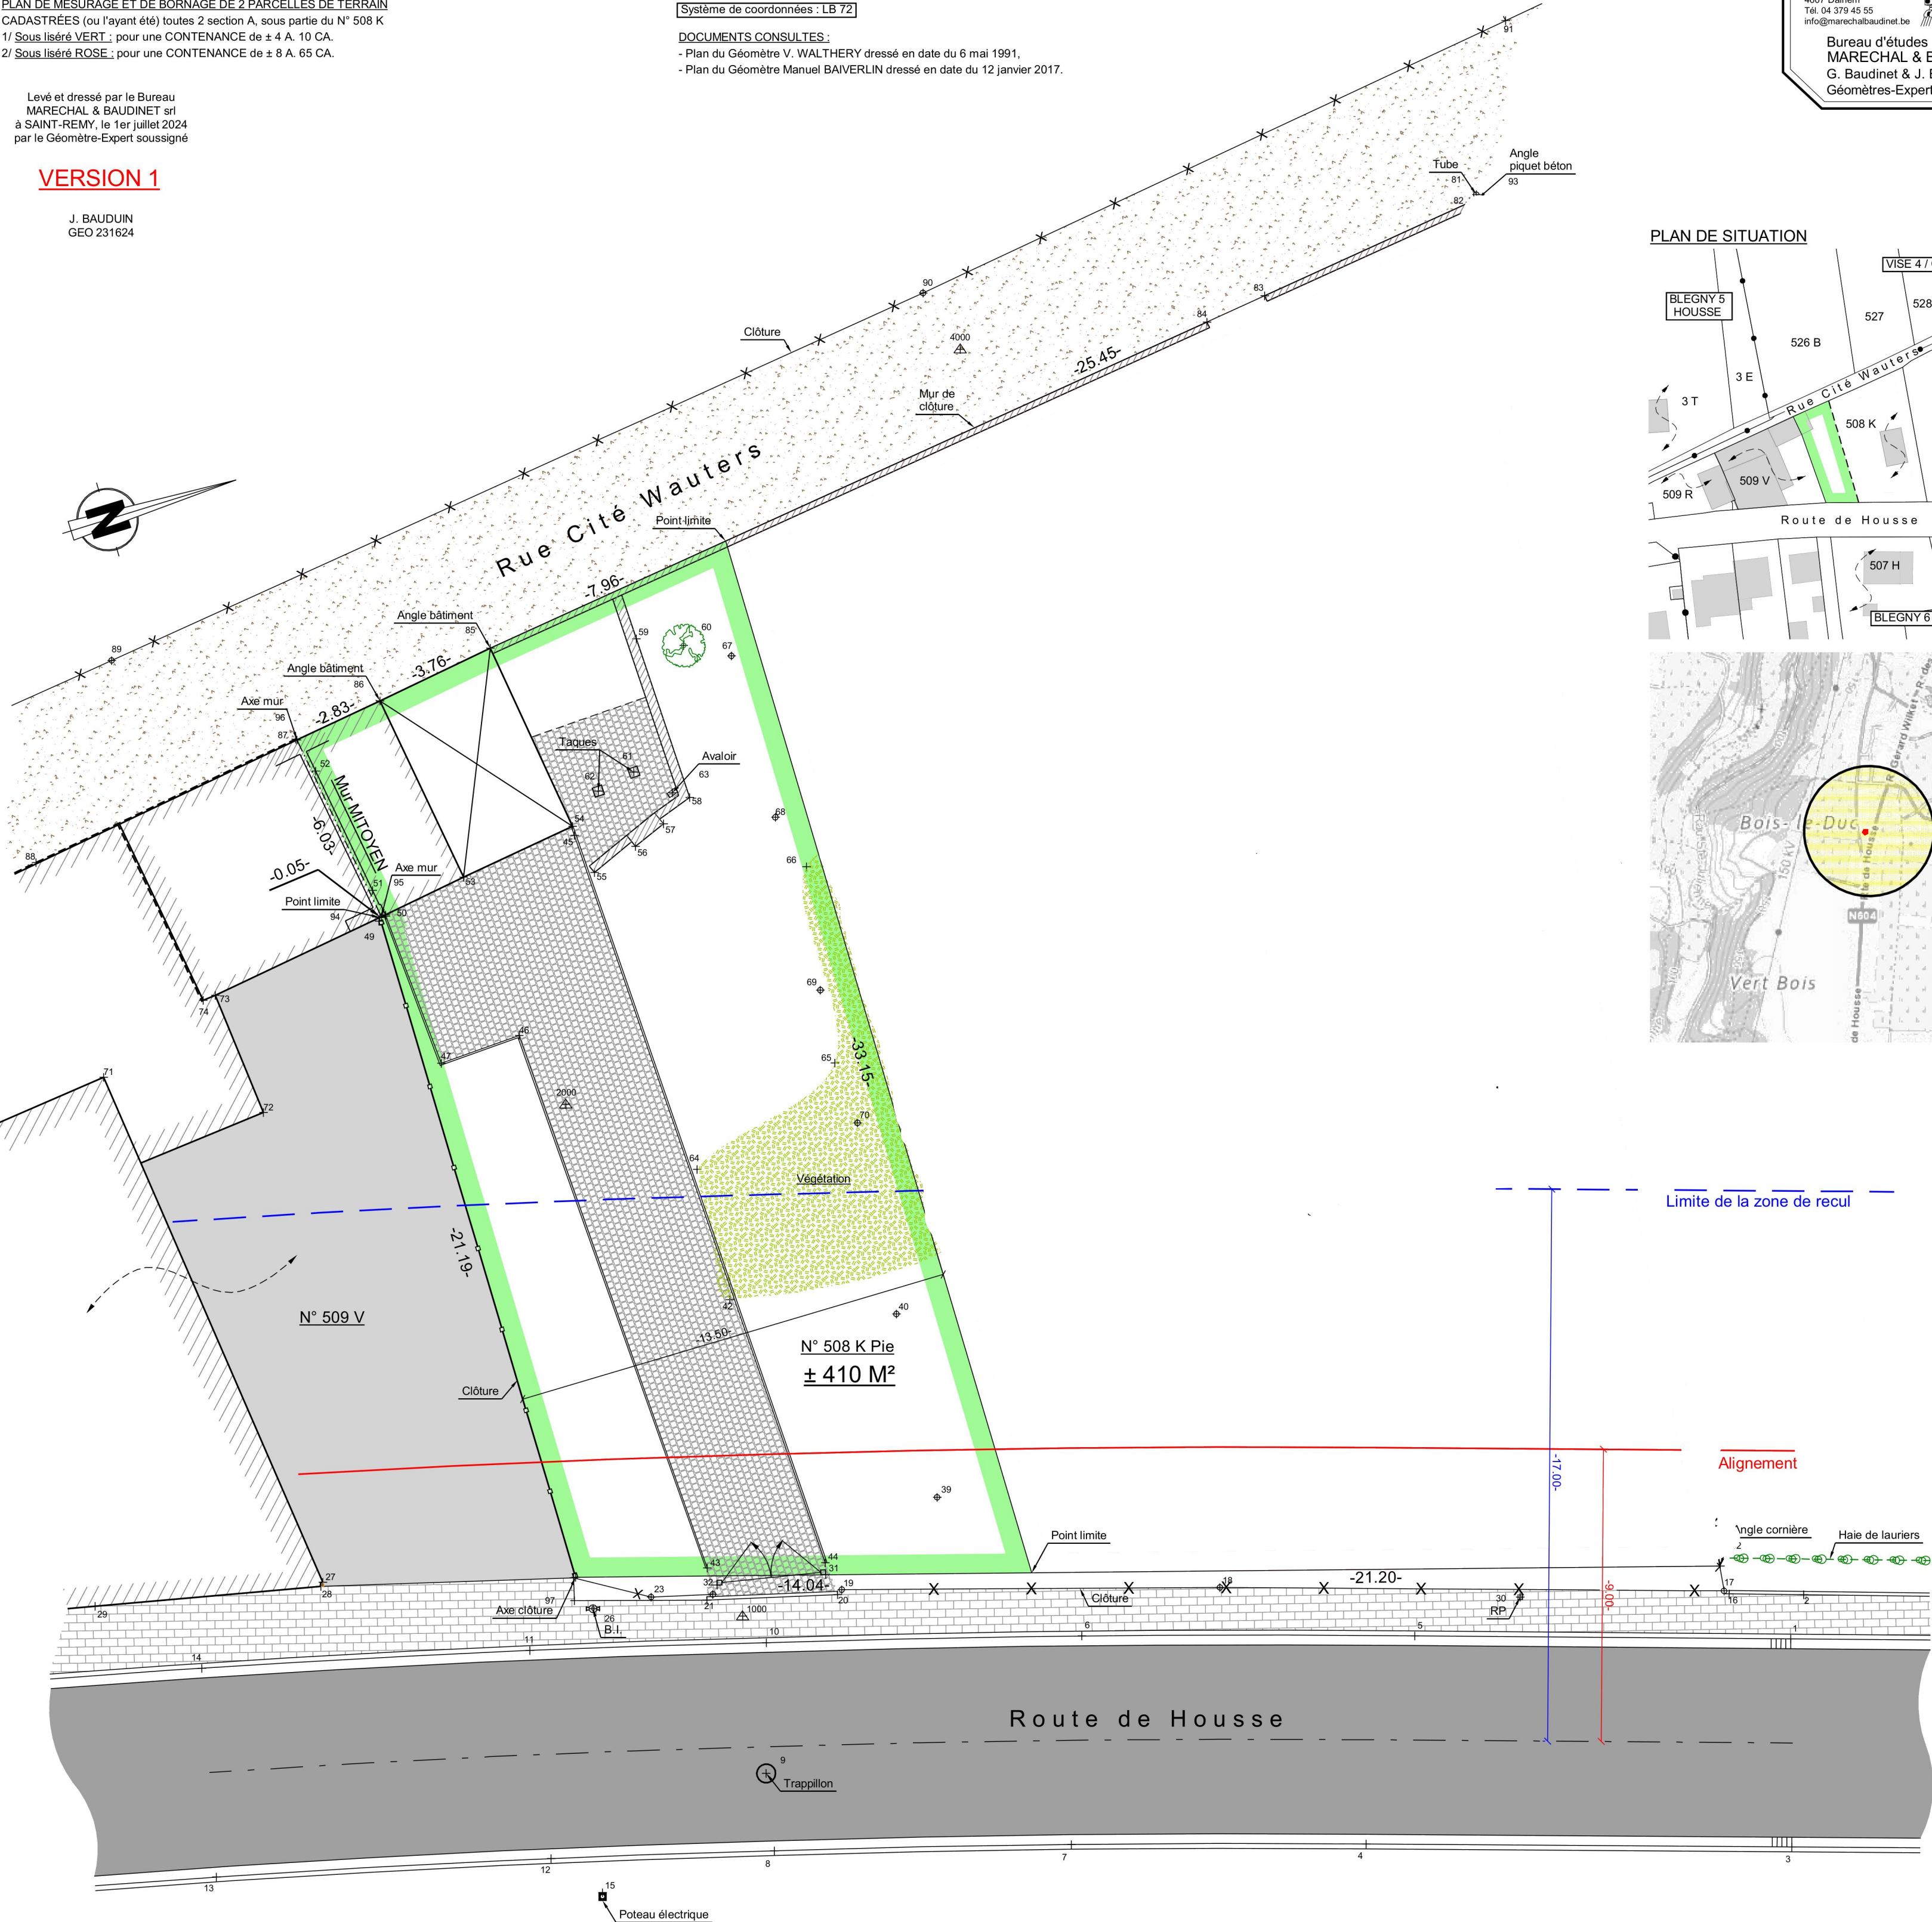

PLAN DE SITUATION ECH.: 1/1.000

